

Commune de Limoges

Rue de Beaupuy

Voirie

Aménagement complet de la voirie

Première tranche

Plan masse

Maitrise d'ouvrage:
LIMOGES MÉTROPOLE
COMMUNAUTÉ URBAINE
PÔLE ESPACE PUBLIC
ET MOBILITÉS DURABLES
DIRECTION DE LA VOIRIE

Maitrise d'oeuvre:
LIMOGES MÉTROPOLE
COMMUNAUTÉ URBAINE
PÔLE ESPACE PUBLIC
ET MOBILITÉS DURABLES
DIRECTION DE L'INGÉNIERIE DE L'ESPACE PUBLIC

REF: DET-UM-V-Beaupuy (Rue de) Aménage complet-PROA.dwg

type copyright VGL, radiateur copyright Droit de l'Etat réservés

Date de création: 28/01/2021

Phase: PRO

Échelle: 1/300

Indice: 4

Validation MOA par:

Le :

Indice	Modifications	Date	Dessiné par	Vérifié par
0	Plan initial	22/11/2022		
1		06/01/2023		
2		18/05/2023		
3		27/02/2024		
4		28/03/2024		

DRAC:

IC:

Amante:

HAP:

Chef de projet:

Directeur de l'ingénierie de l'espace public:

Ref dossier:

2019-LIM-52

Le :

- EB 10 roul noir 35/50

EB 6 roul noir 50/70 grenaillé

Enrobé porcelaine

Pavés autobloquants joints enherbés

Stabilisé renforcé

Terre/pierre

Terre végétale

Entrée charretière

Grilles avec panier

Raccordement Ø200

Caniveau grille

Dalles béton 1x0.20m

Potelés sur douille

Bordure T2 14cm de vue

Bordure T2 20cm de vue

Bordure T2 0cm de vue

Bordure A2 151ml

Bordure CR1 2cm de vue (Interruption à 0cm de vue tous les 2m)

Bordure CR1 0cm de vue

Passage Piétons

Bande podotactile

Bordure T2 surbaissée

Marquage

Clôturement béton

Clôturement réservoir

Bouche sélective

Regard



Raccordement Ø315

Support 2 roues








Corbeille

Banc sur longrine béton






Potelés à tête contrastée

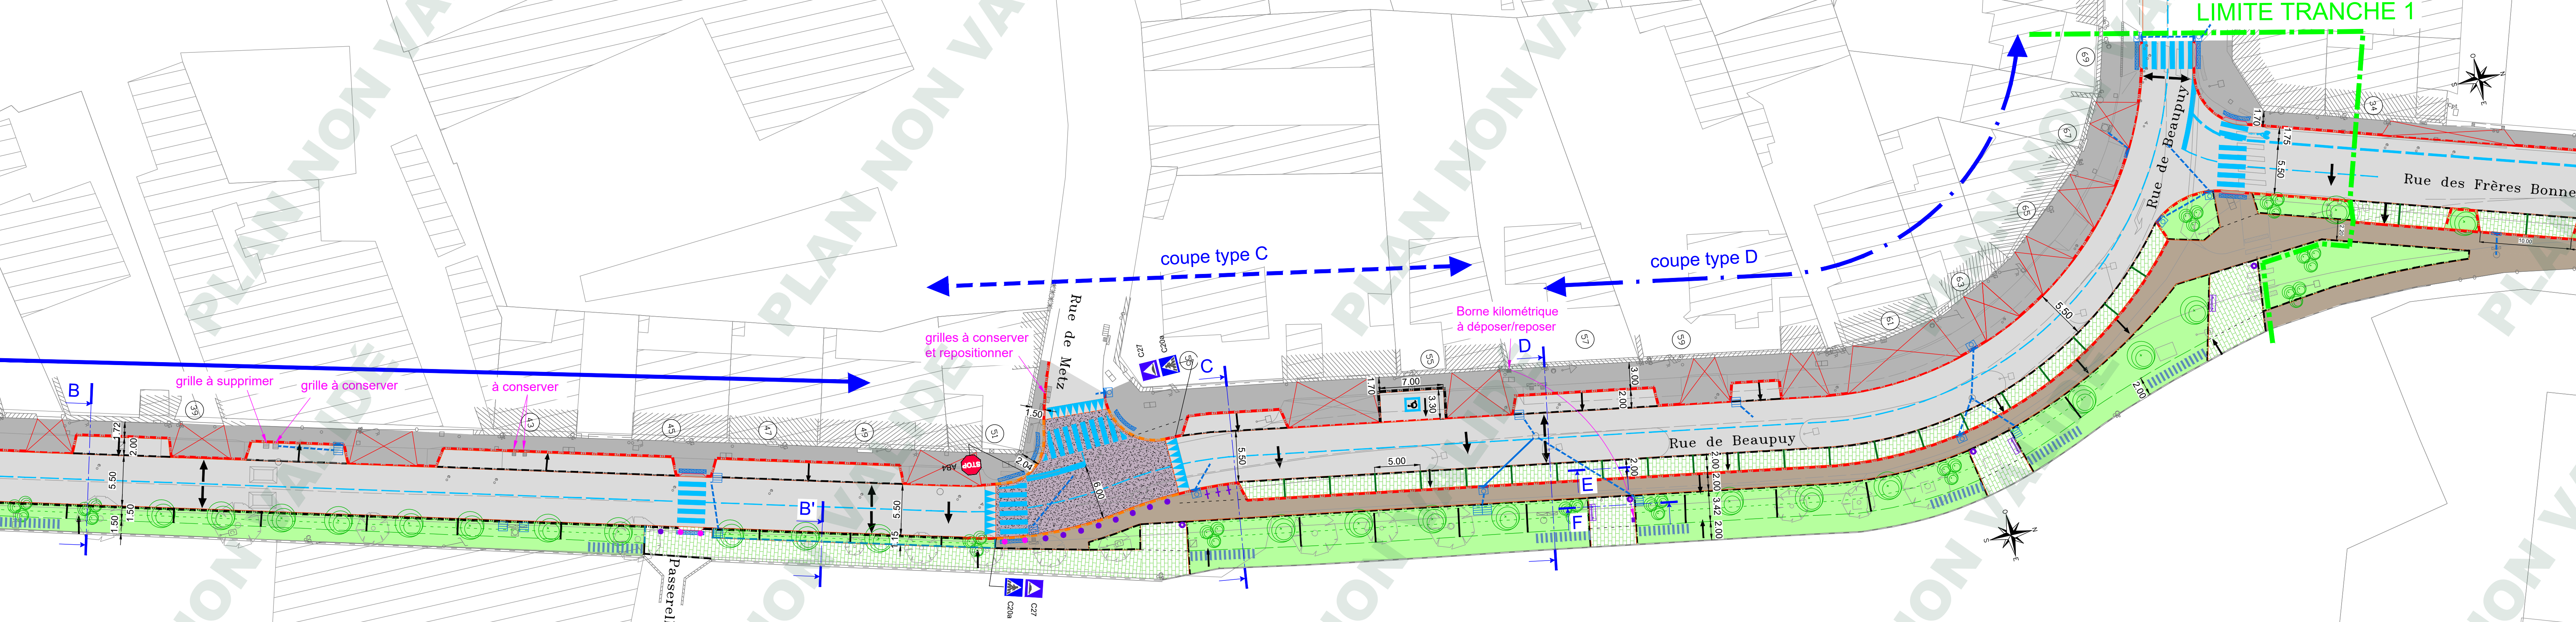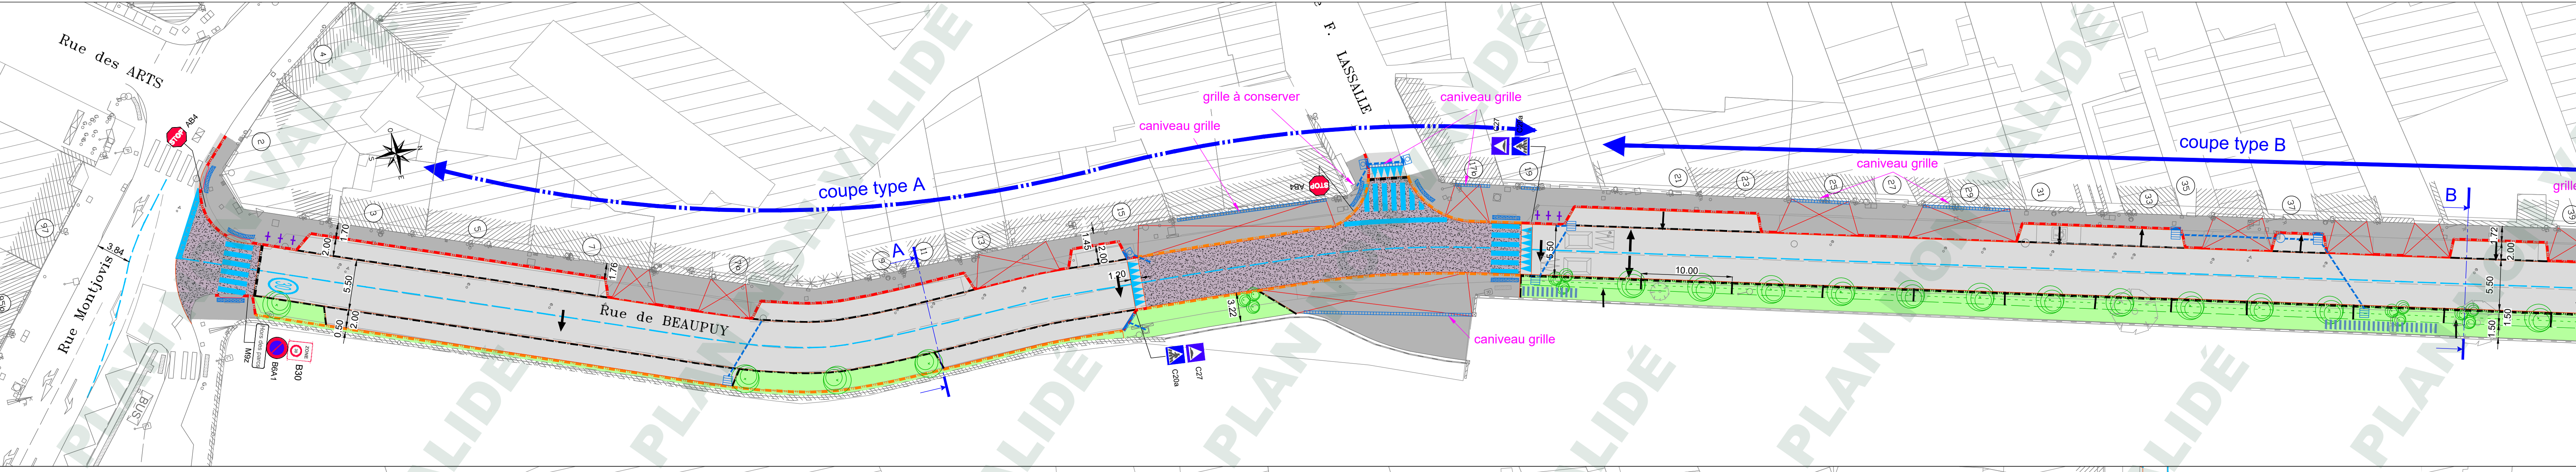

Coupes 1/50ème

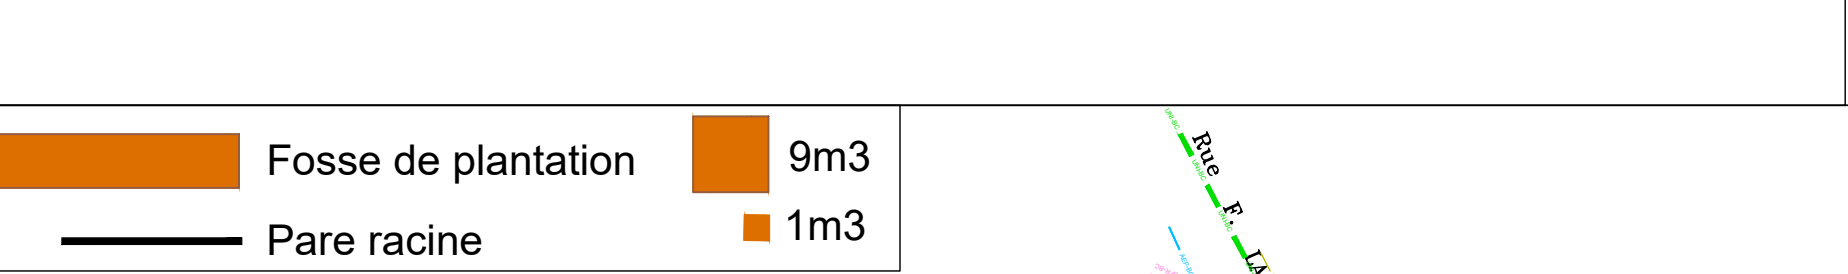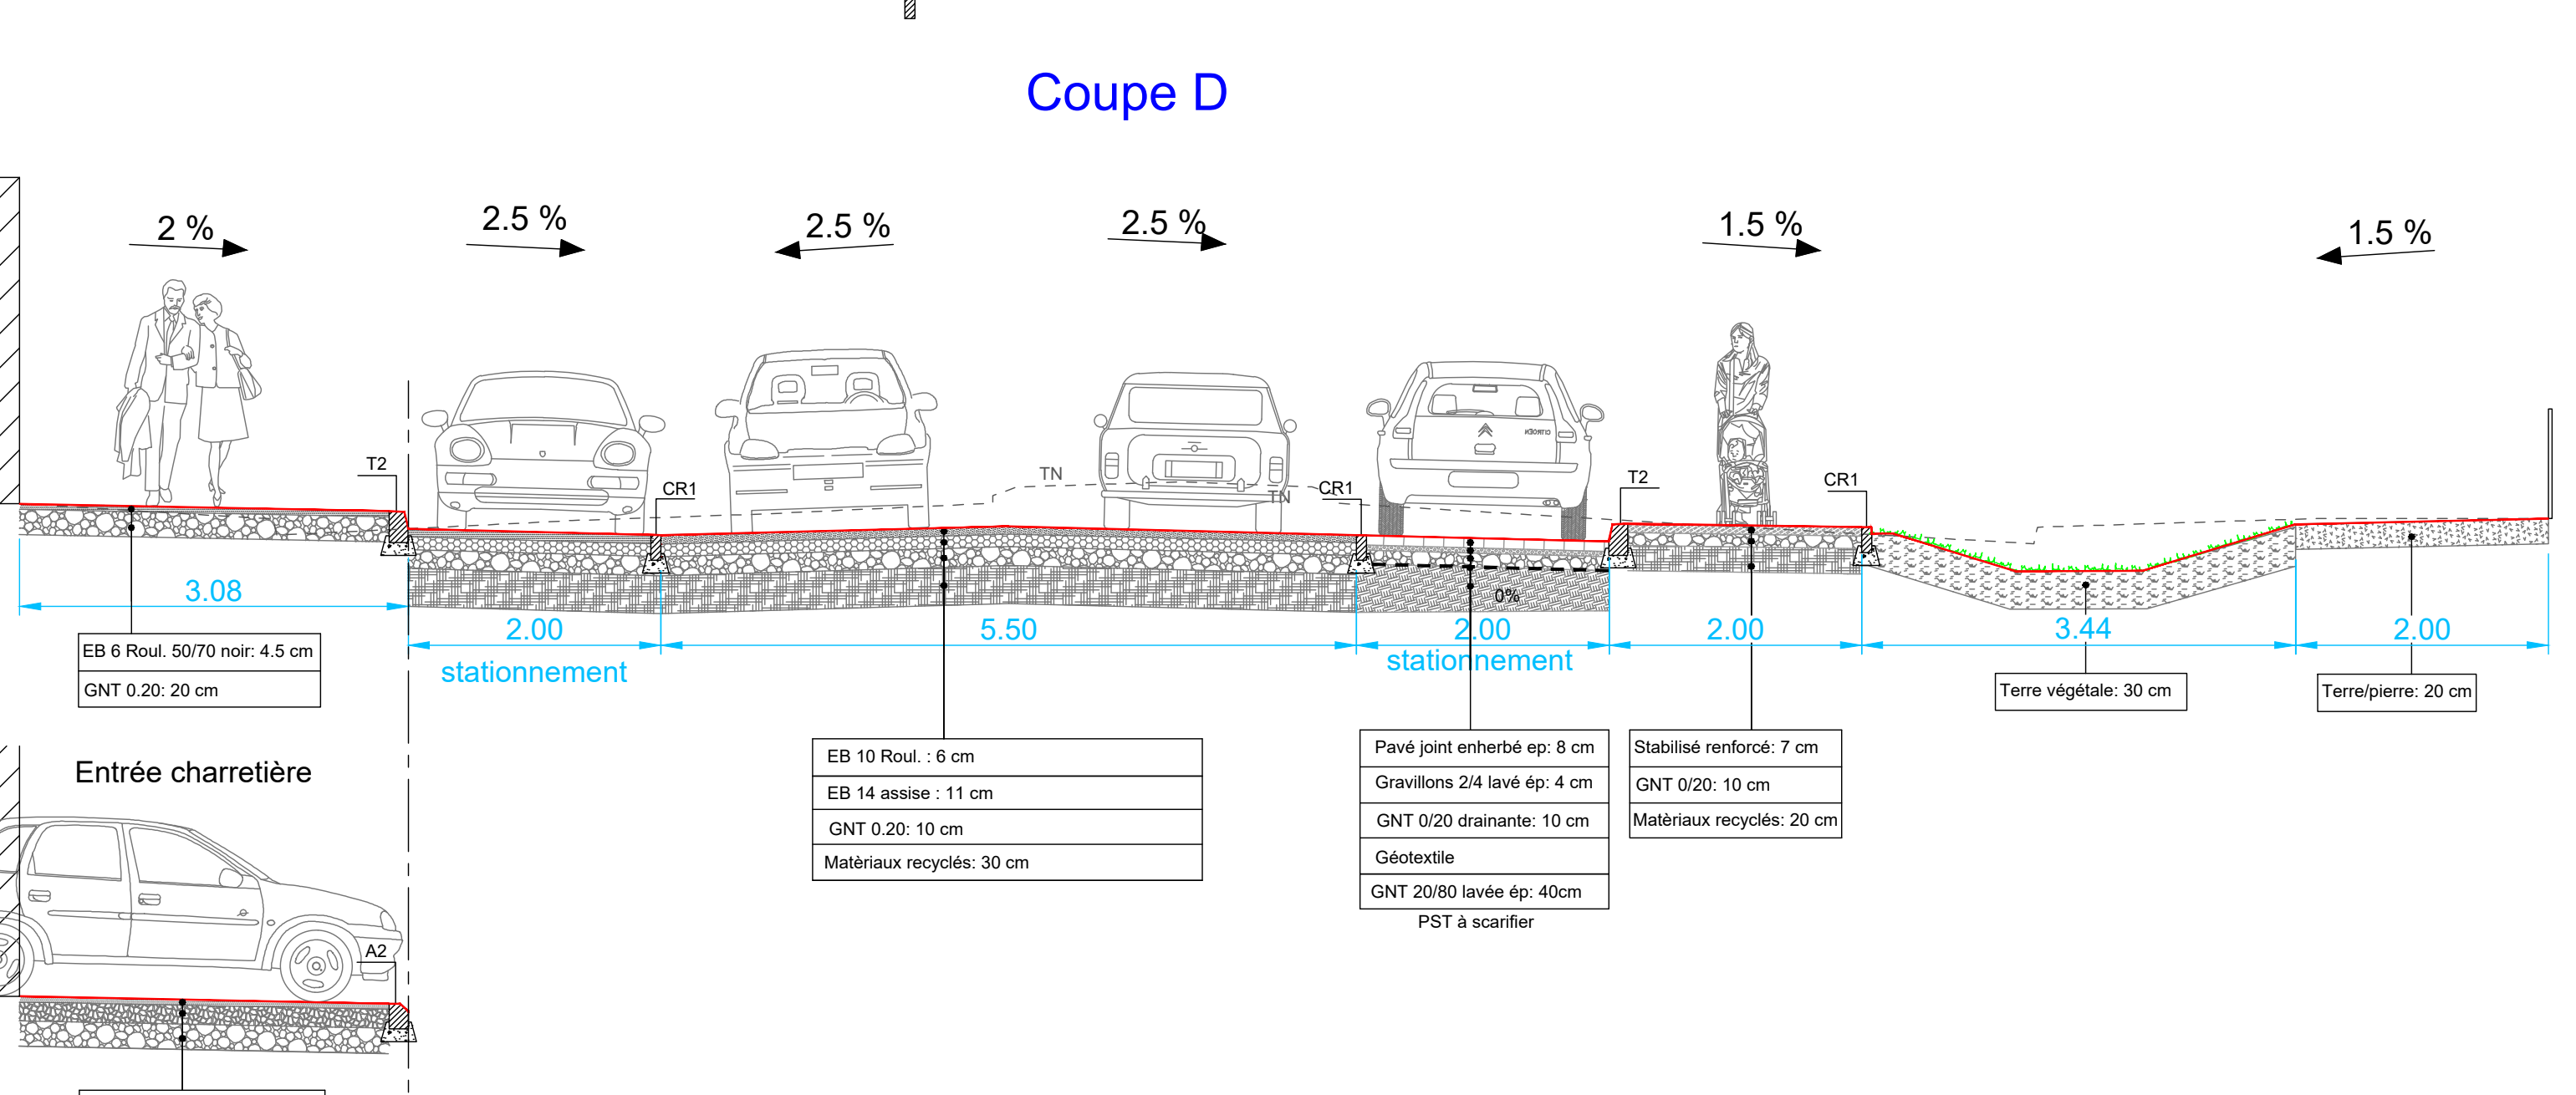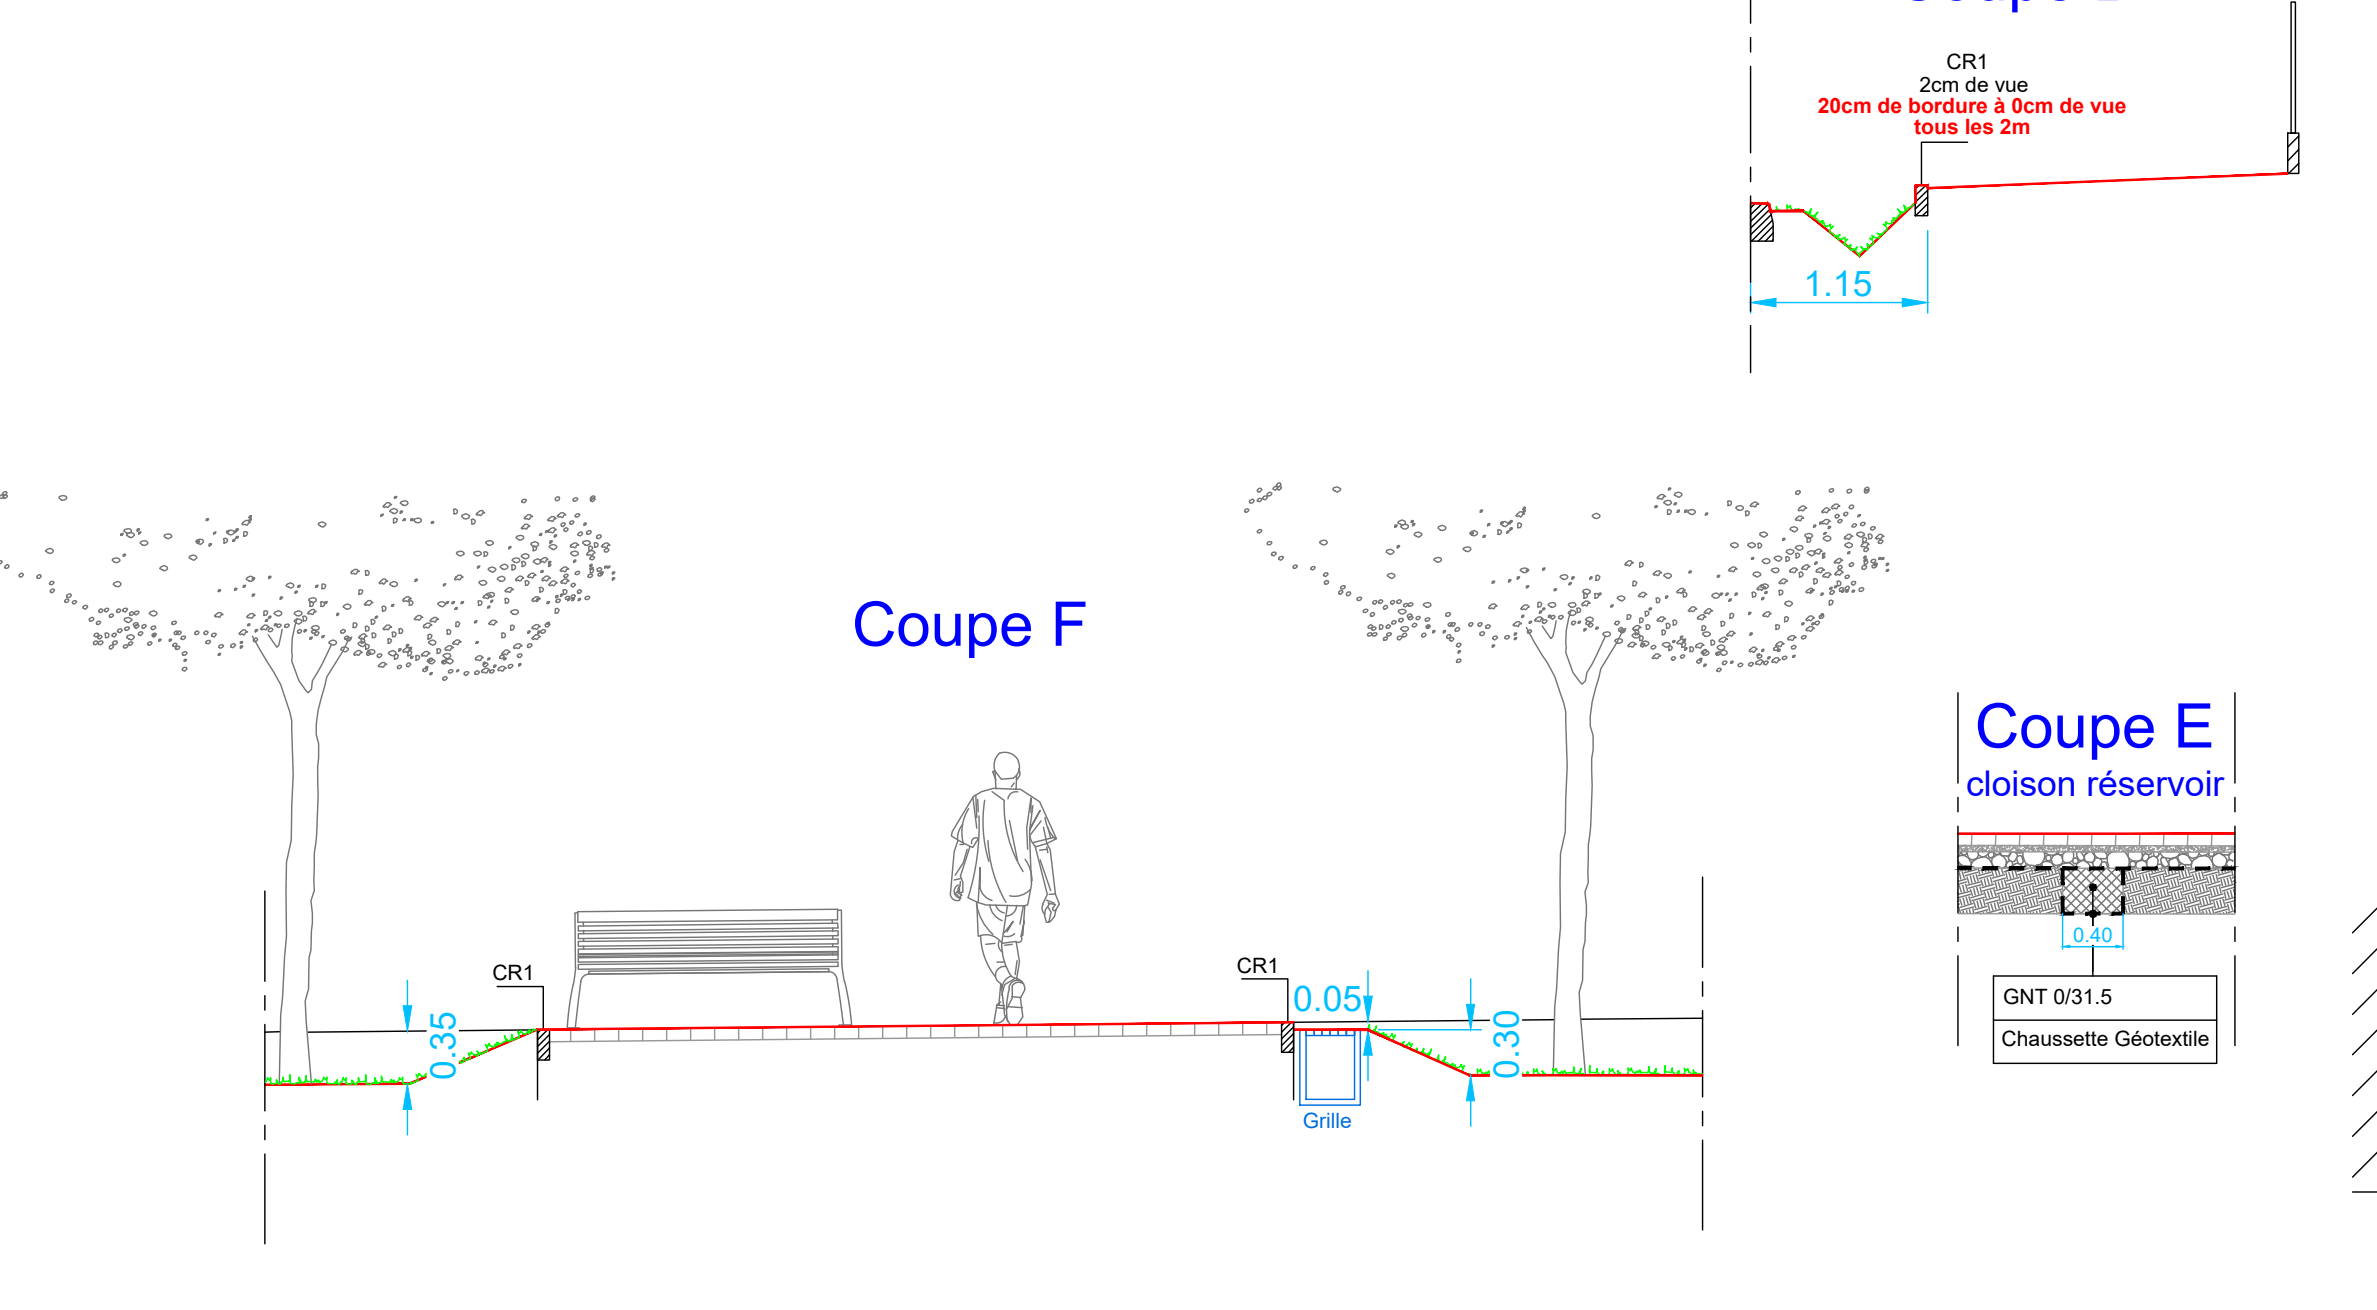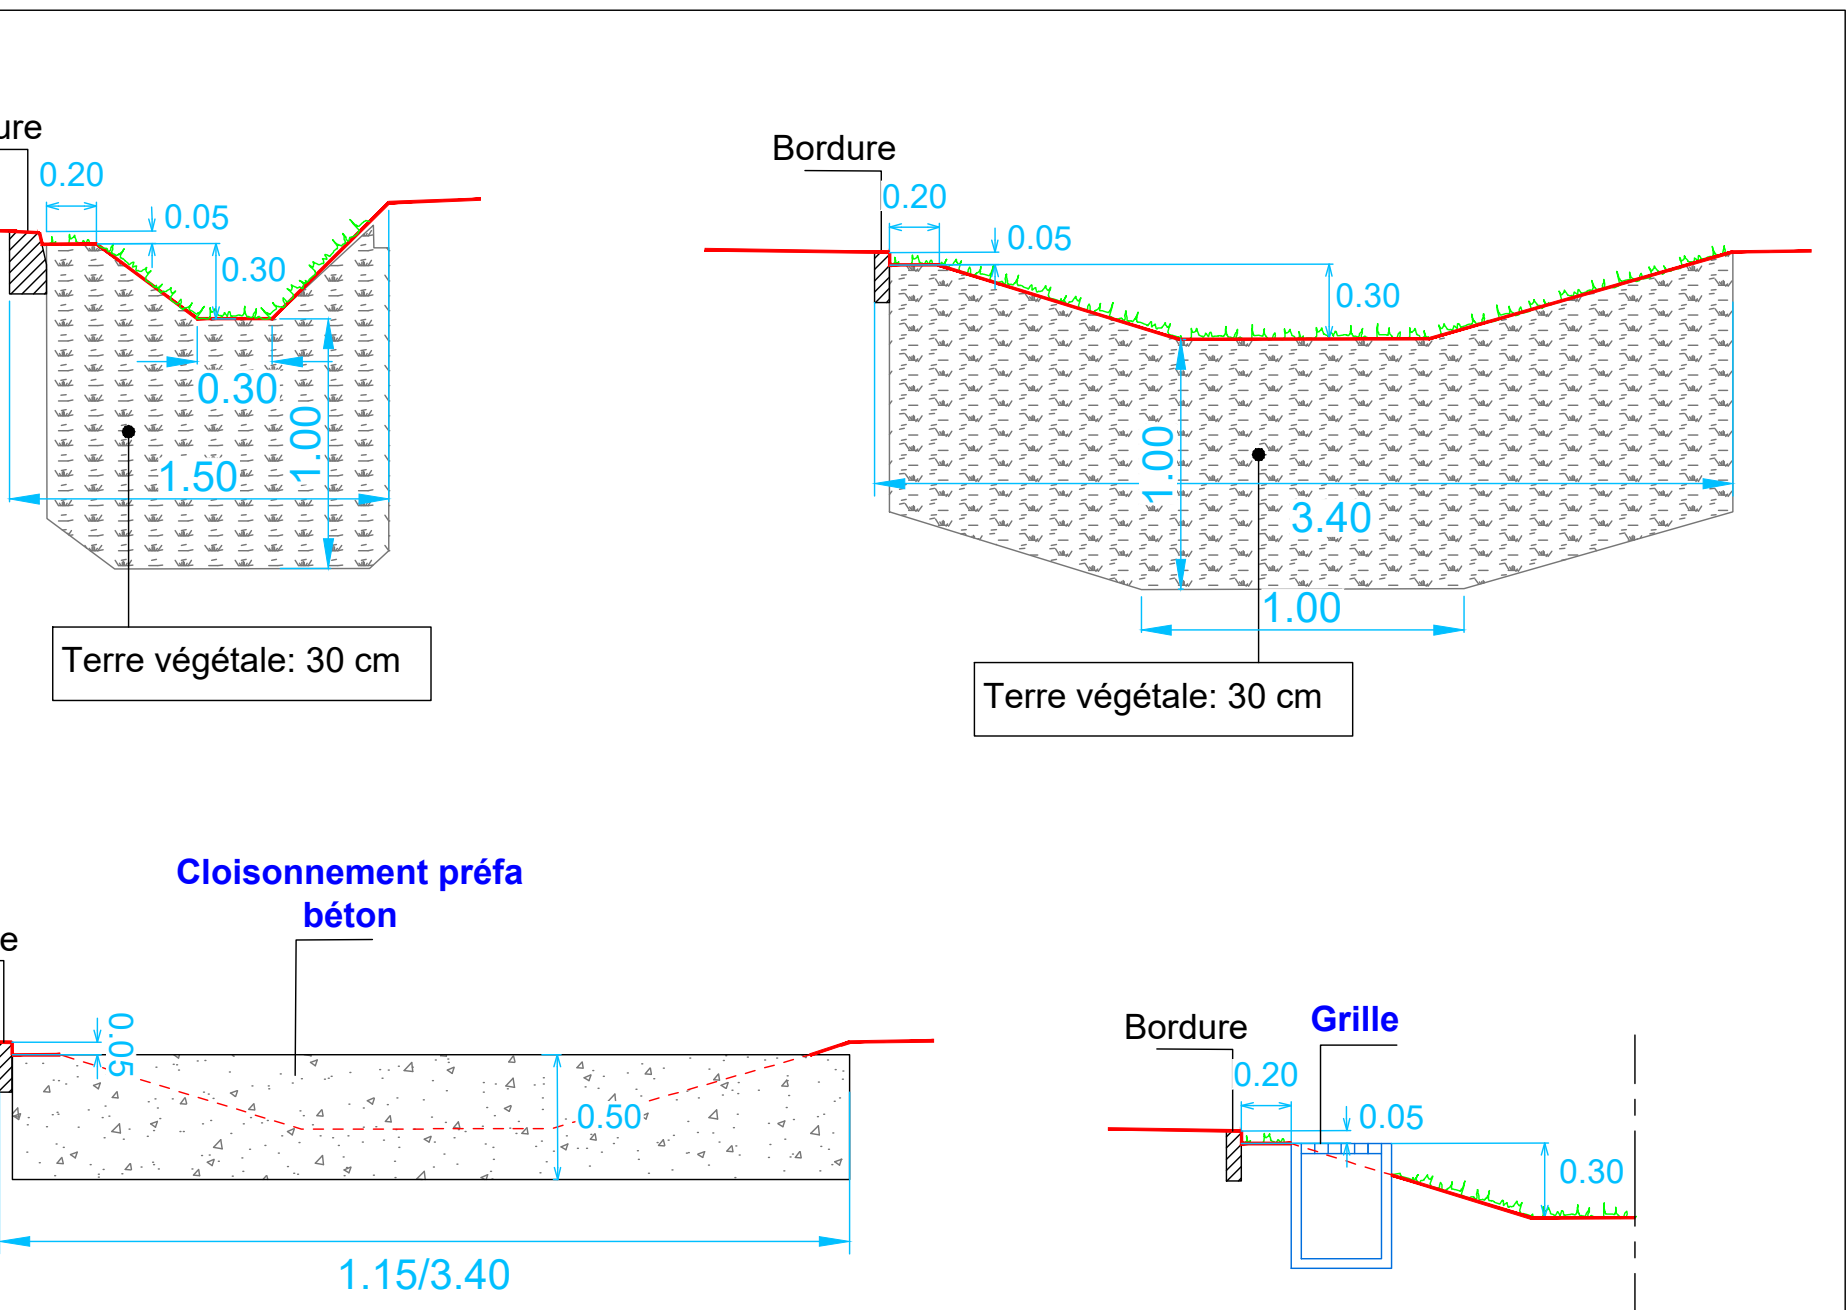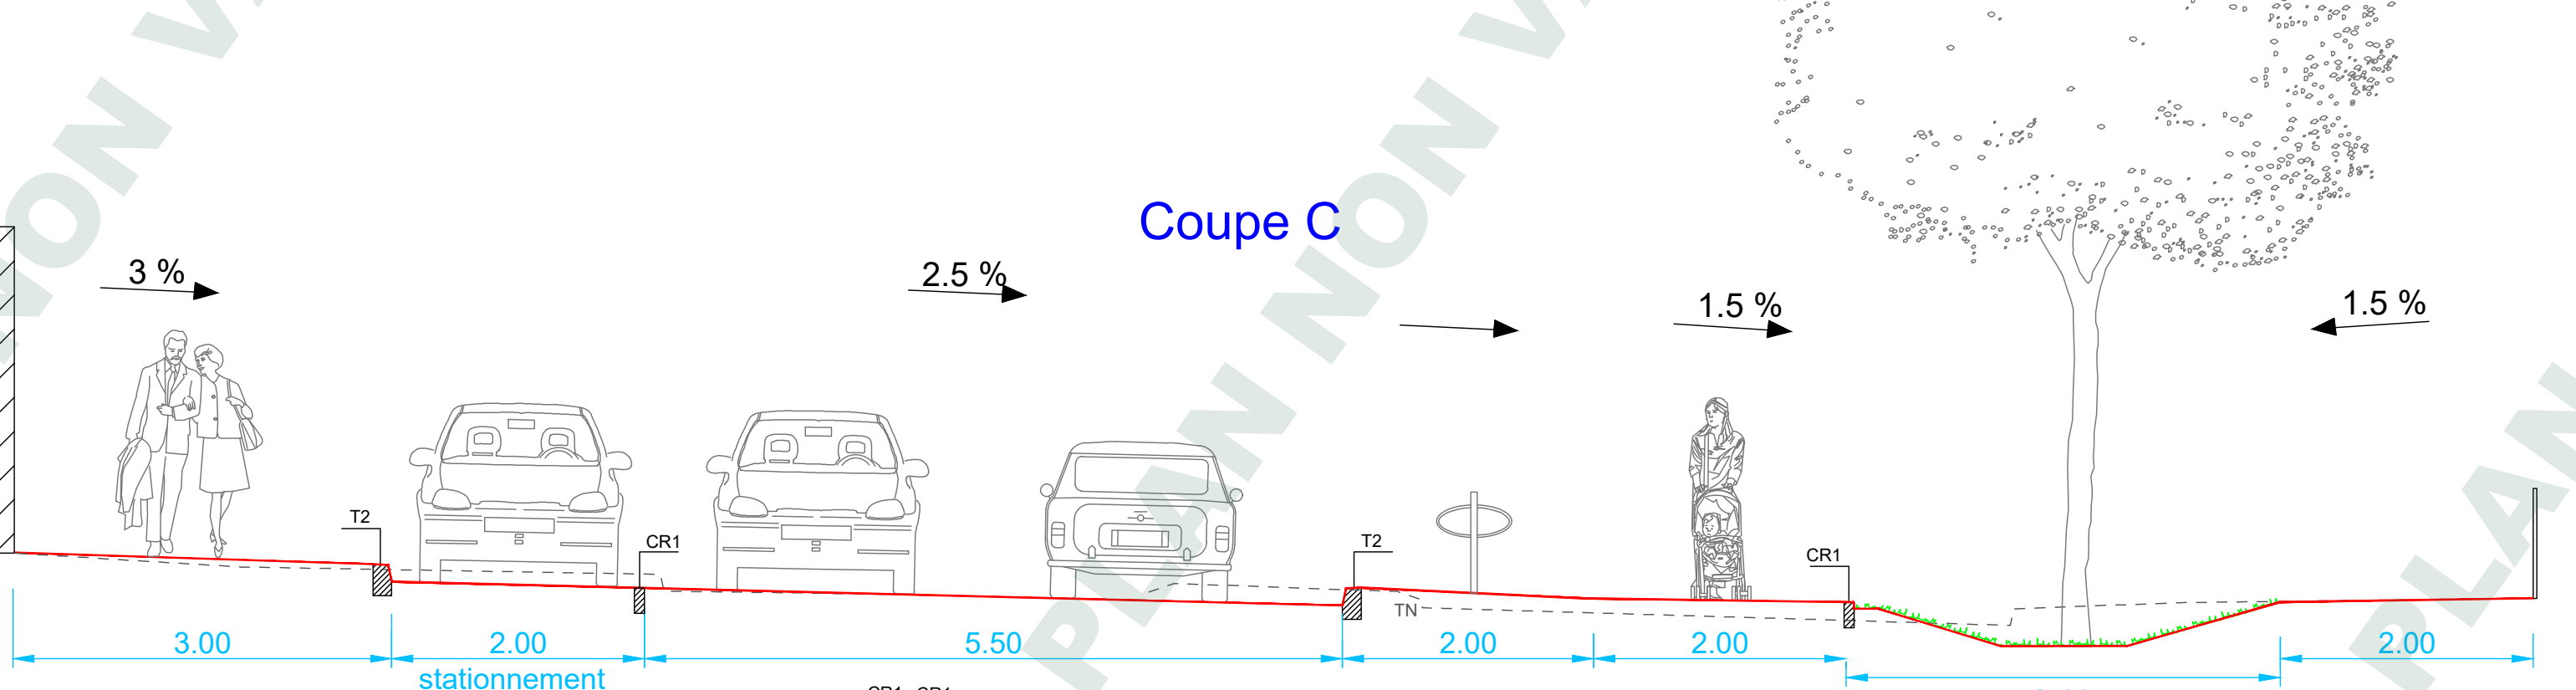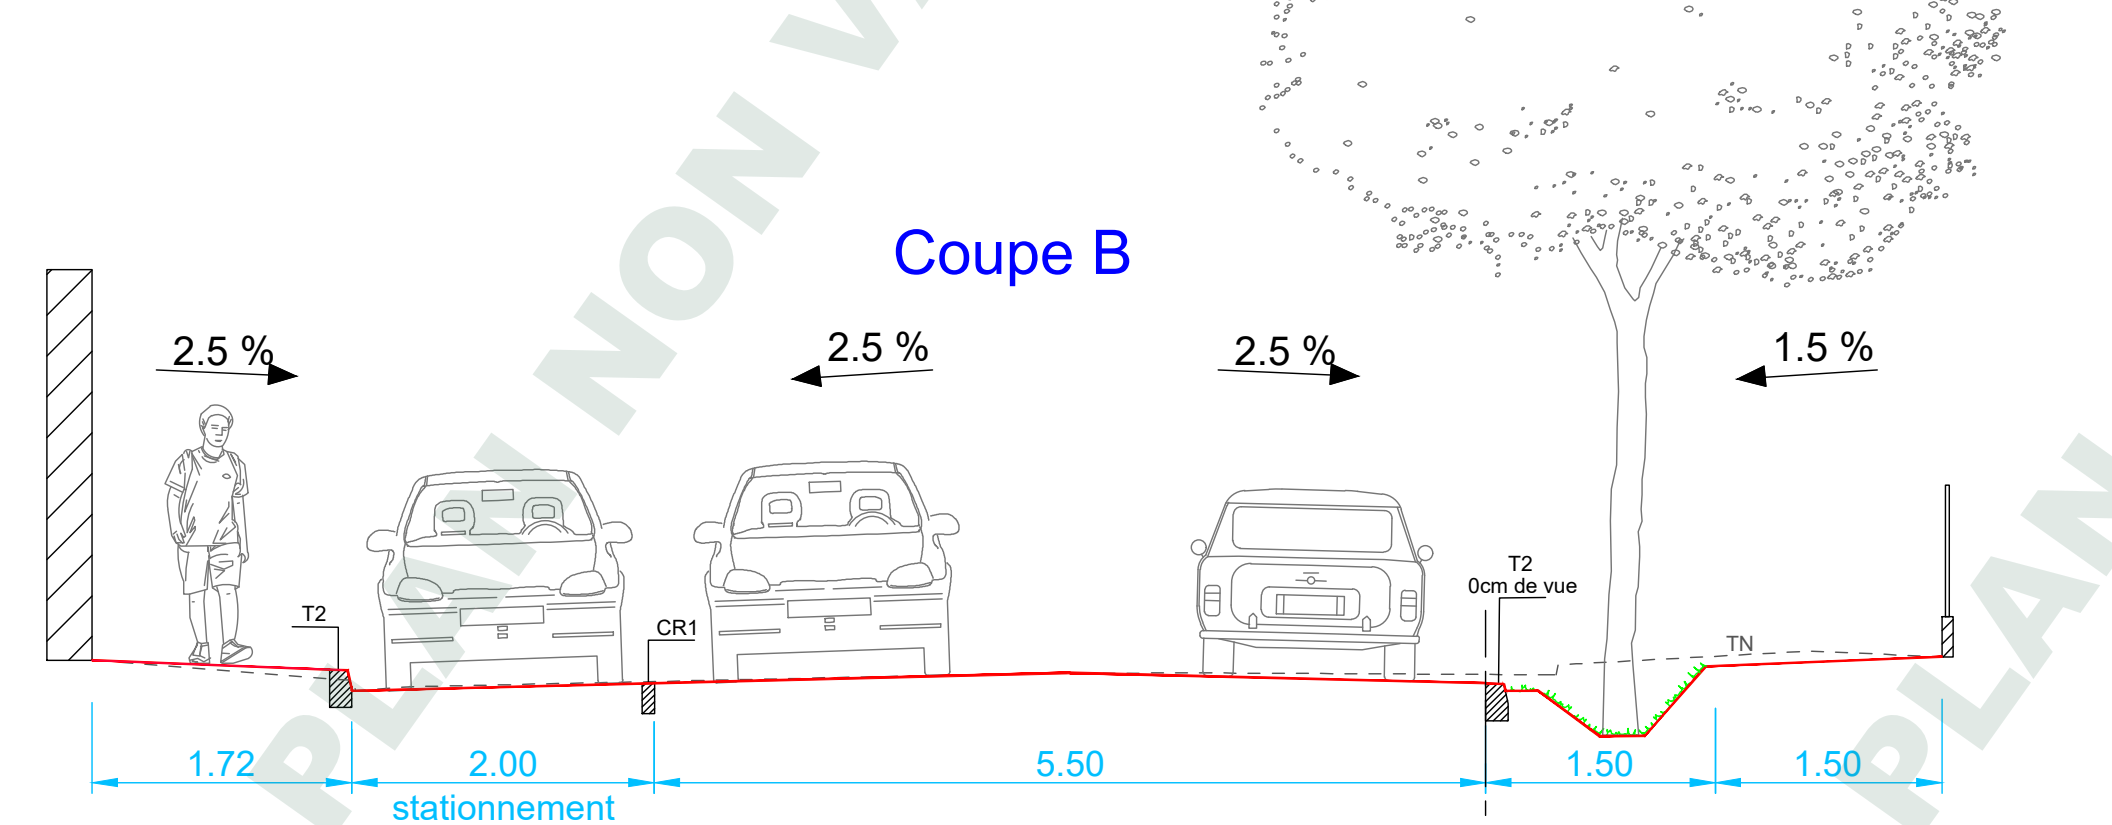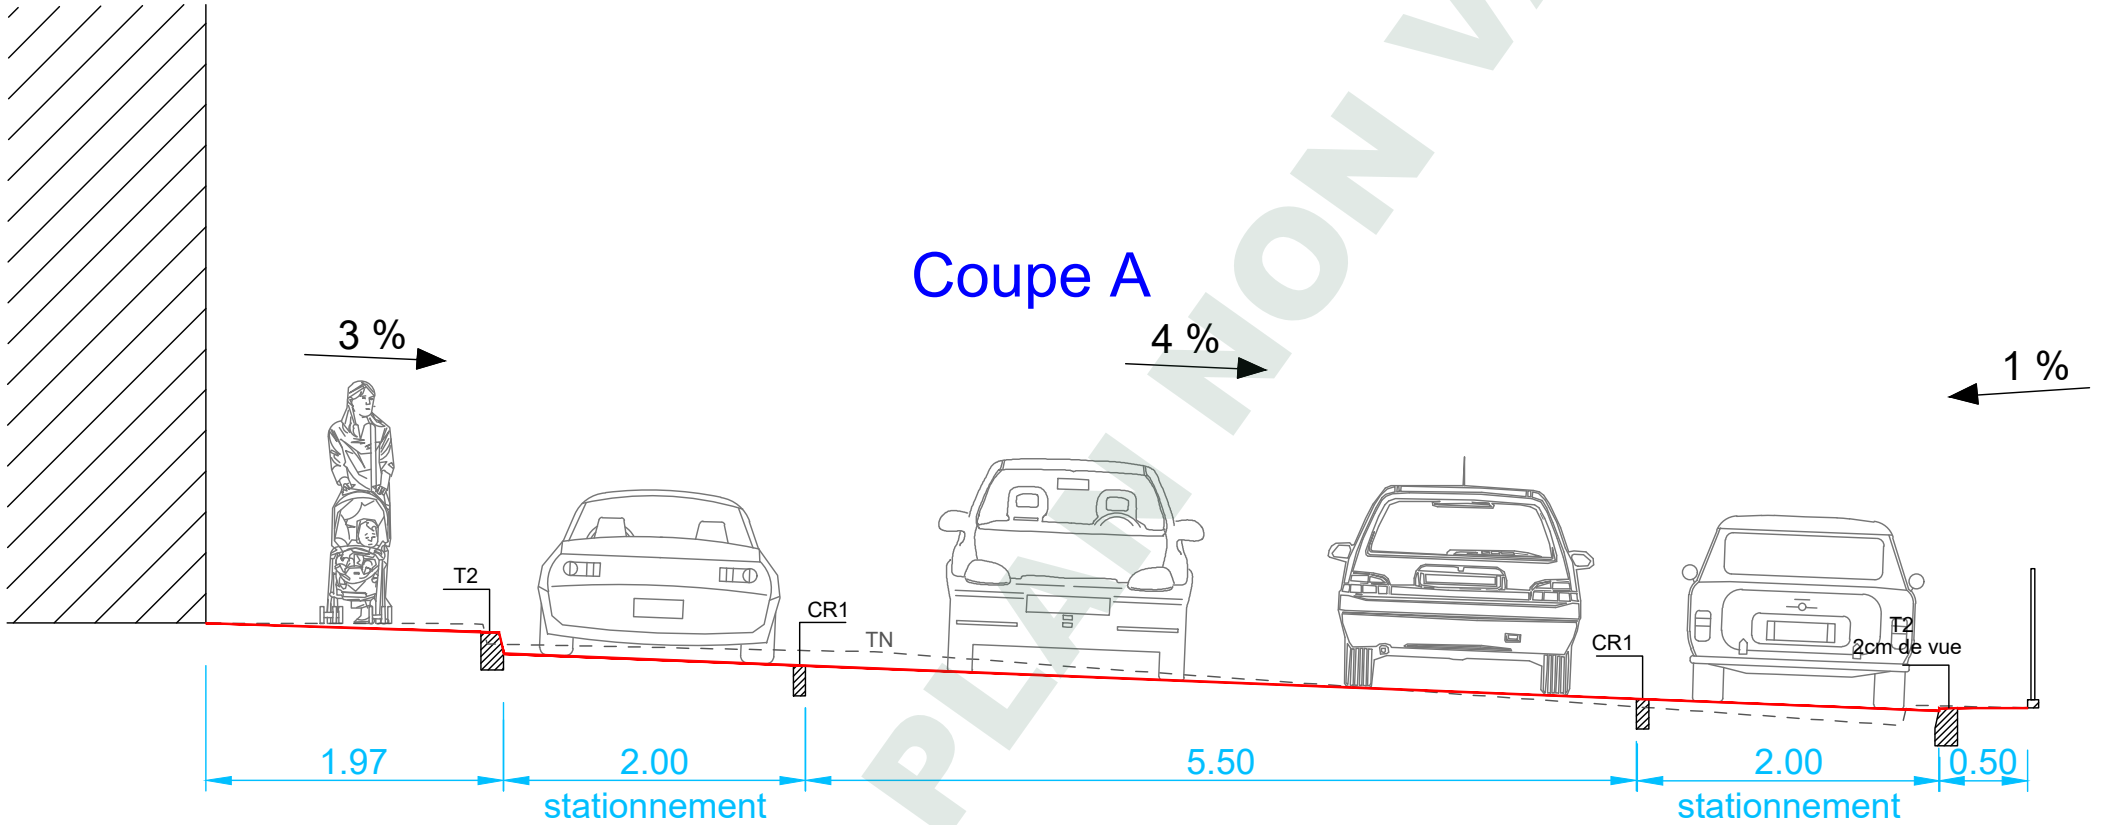

Principe noues

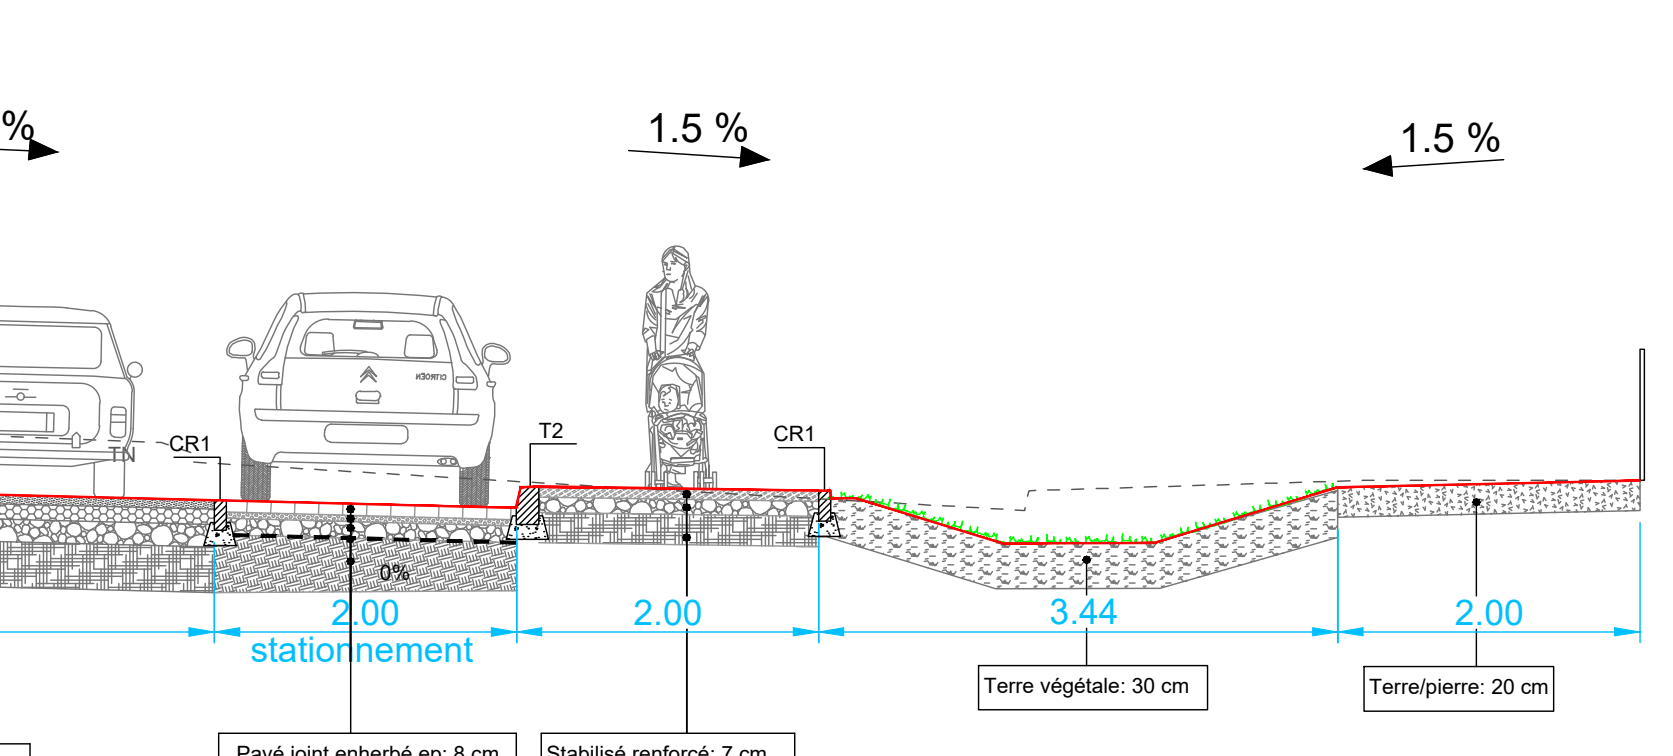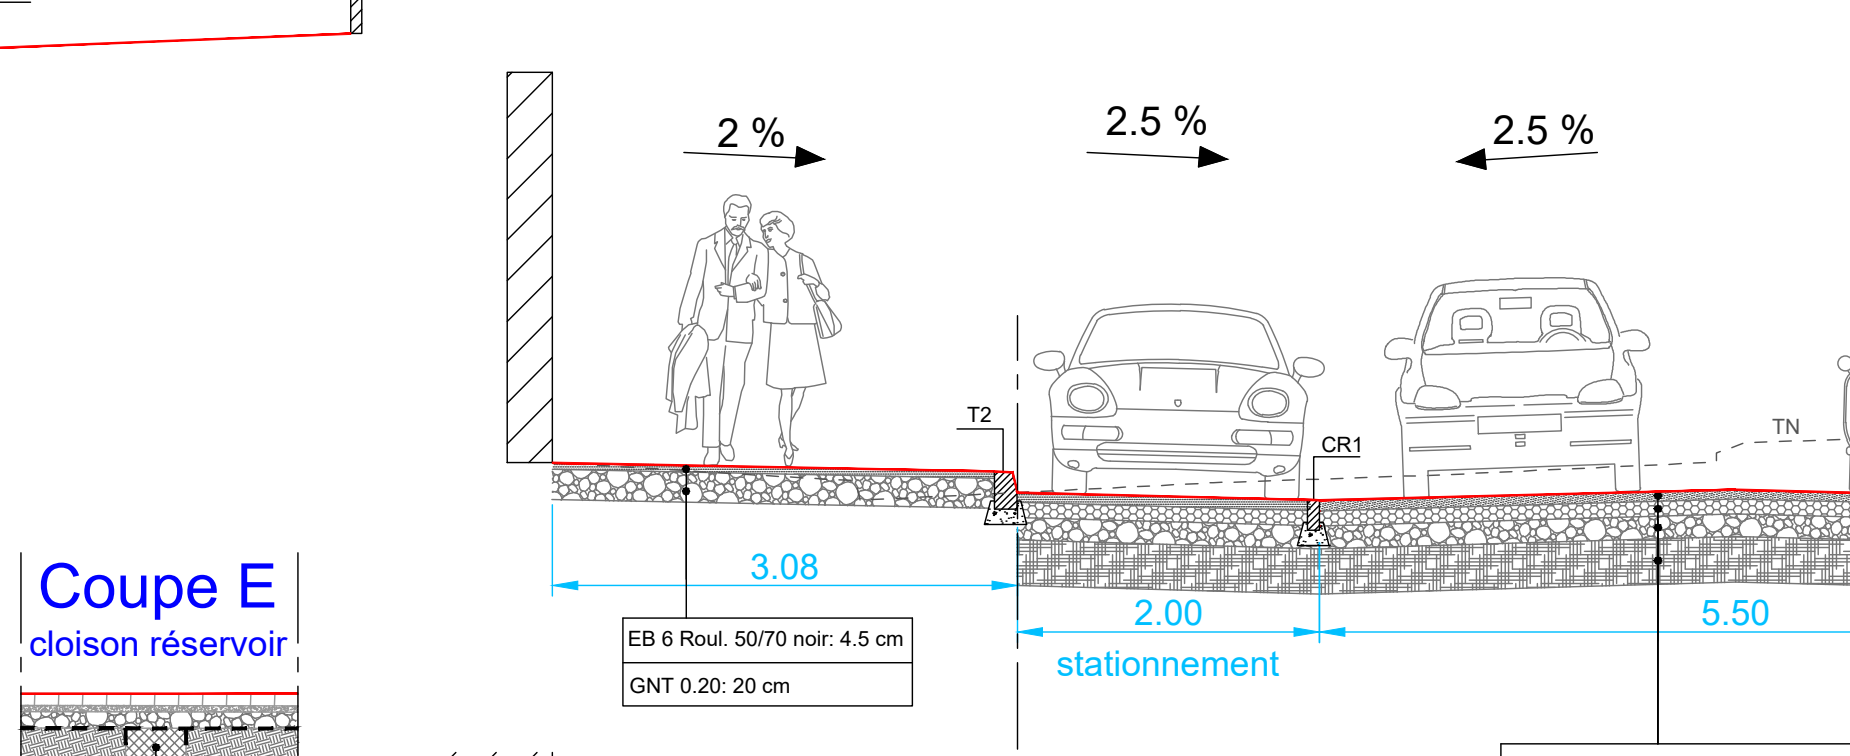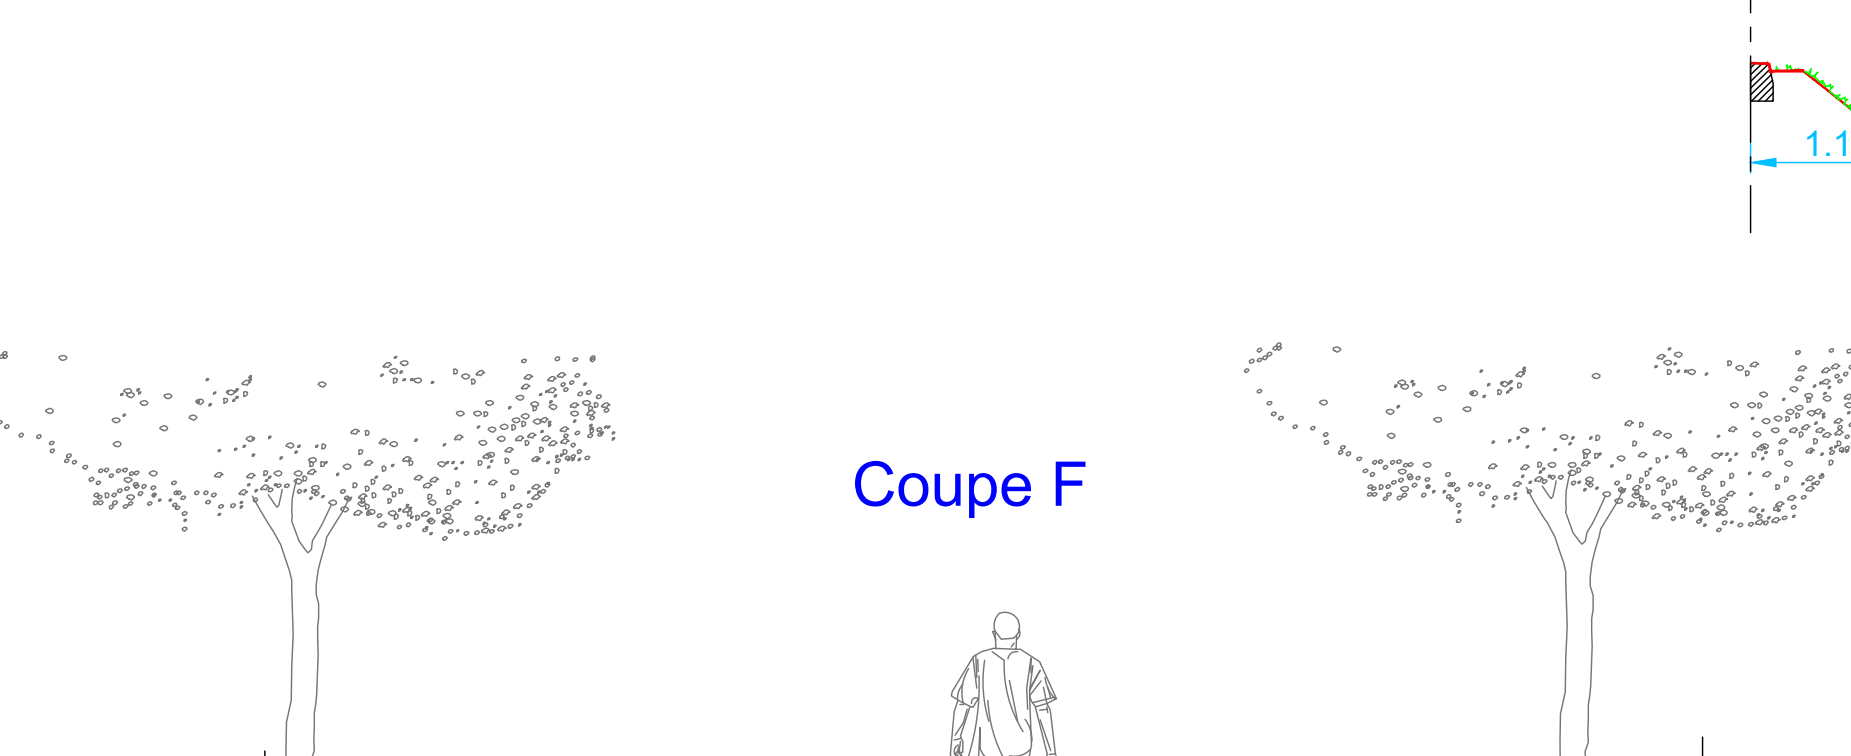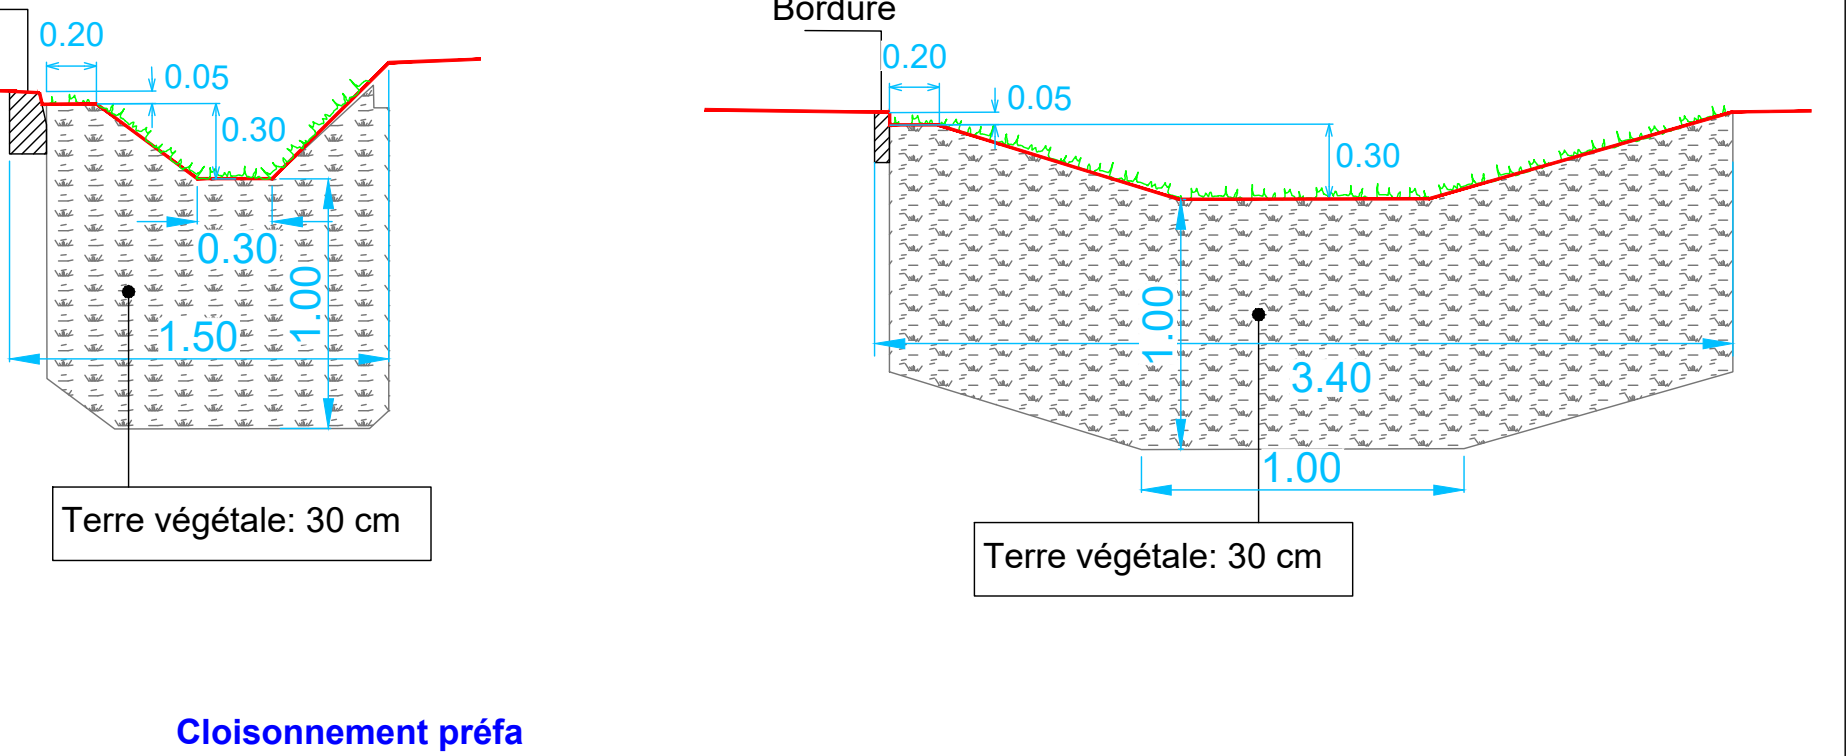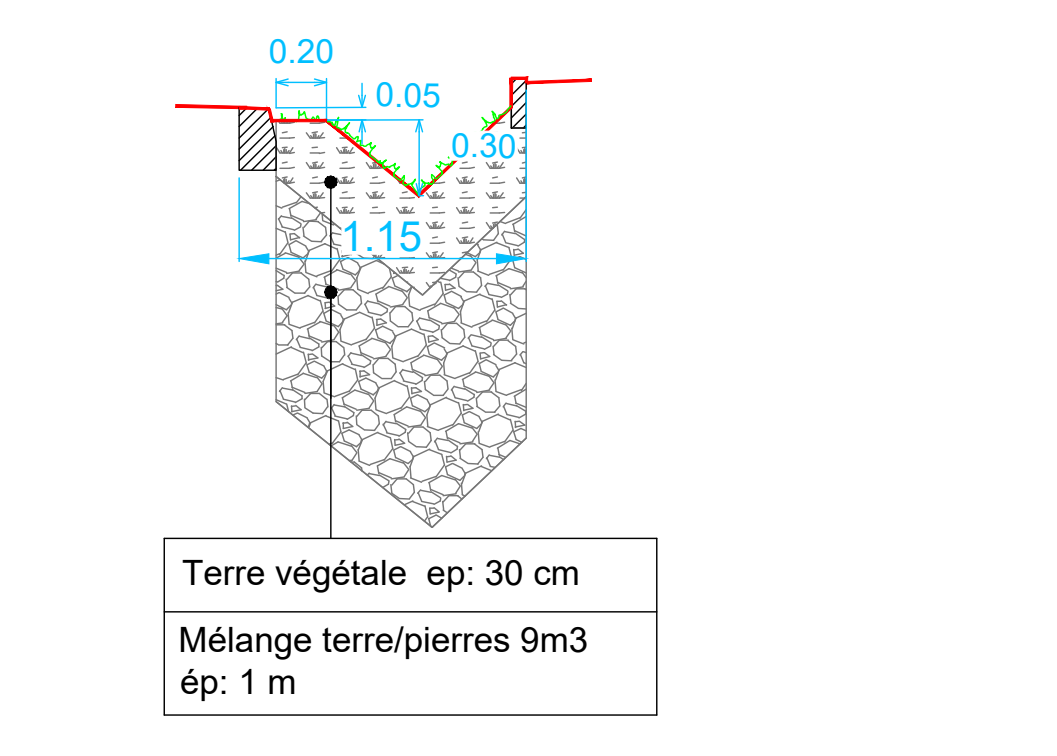

1/500

